



Helsingin Charlotta

B-talo 1. kerros

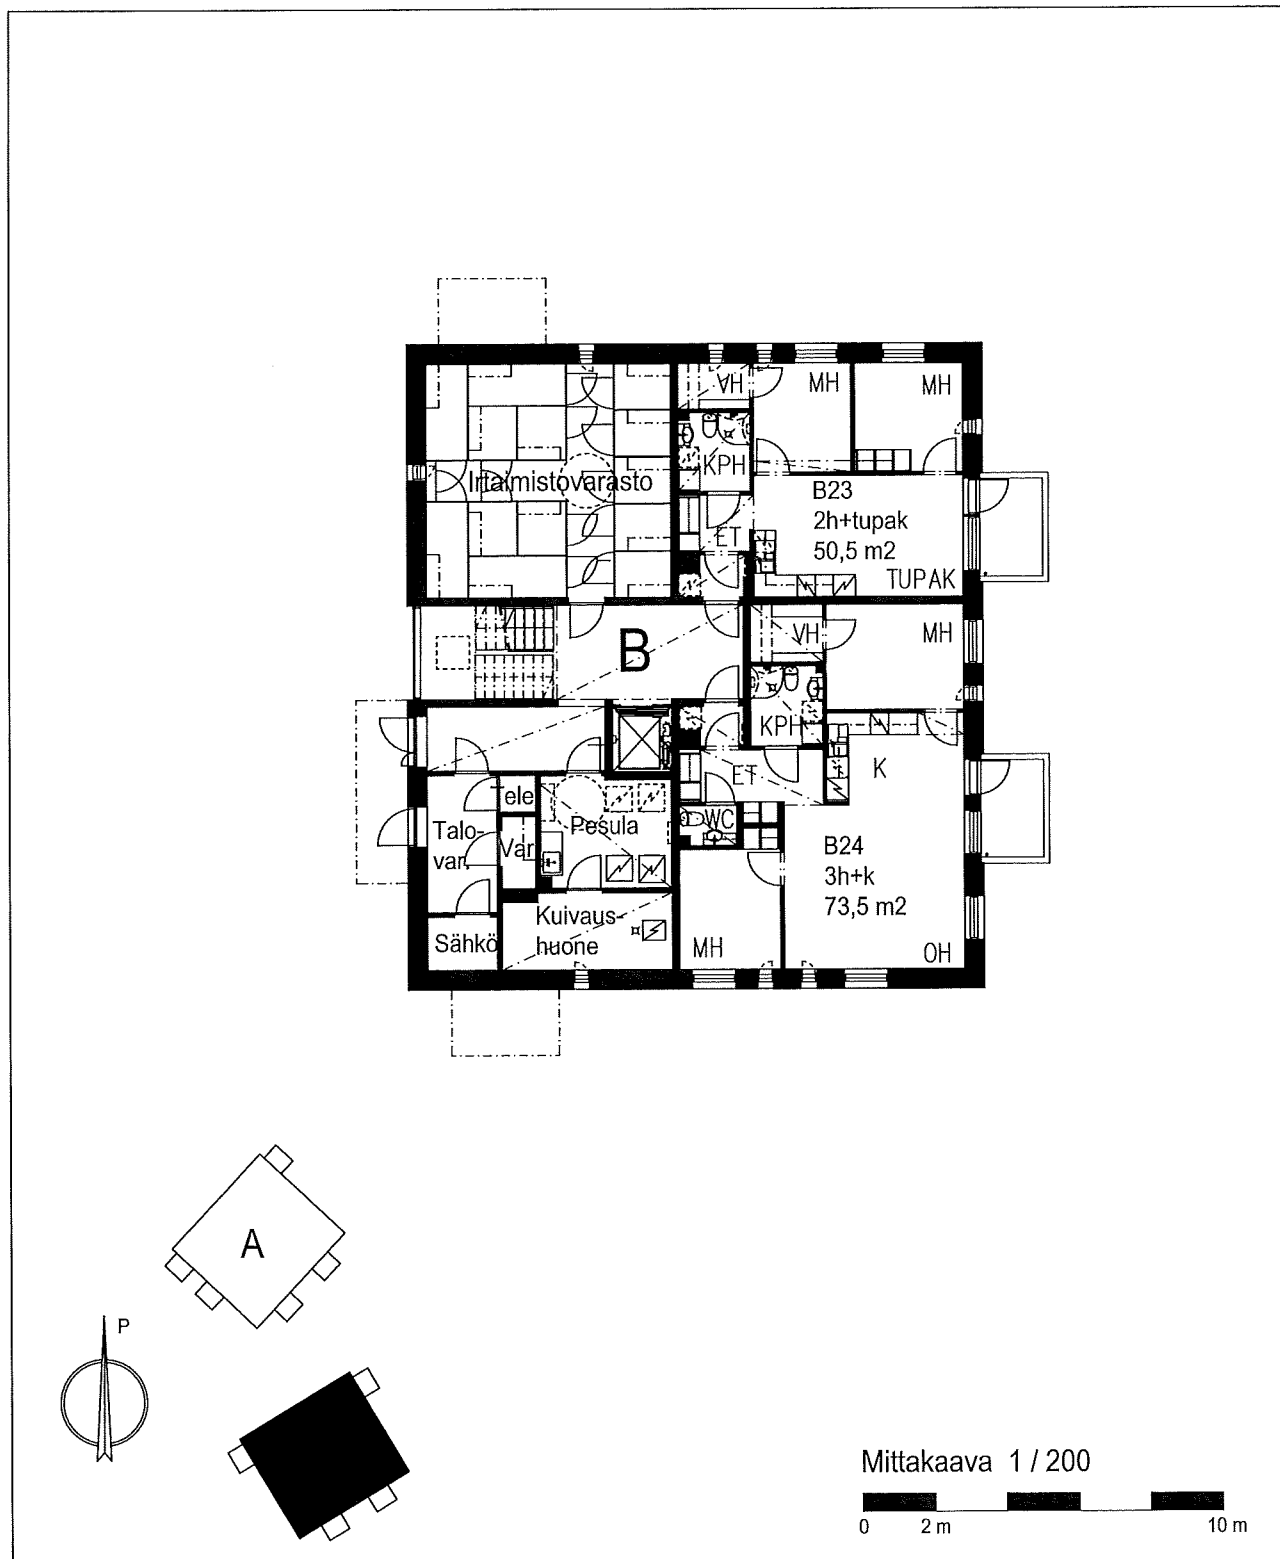



Helsingin Charlotta

B-talo 2. kerros

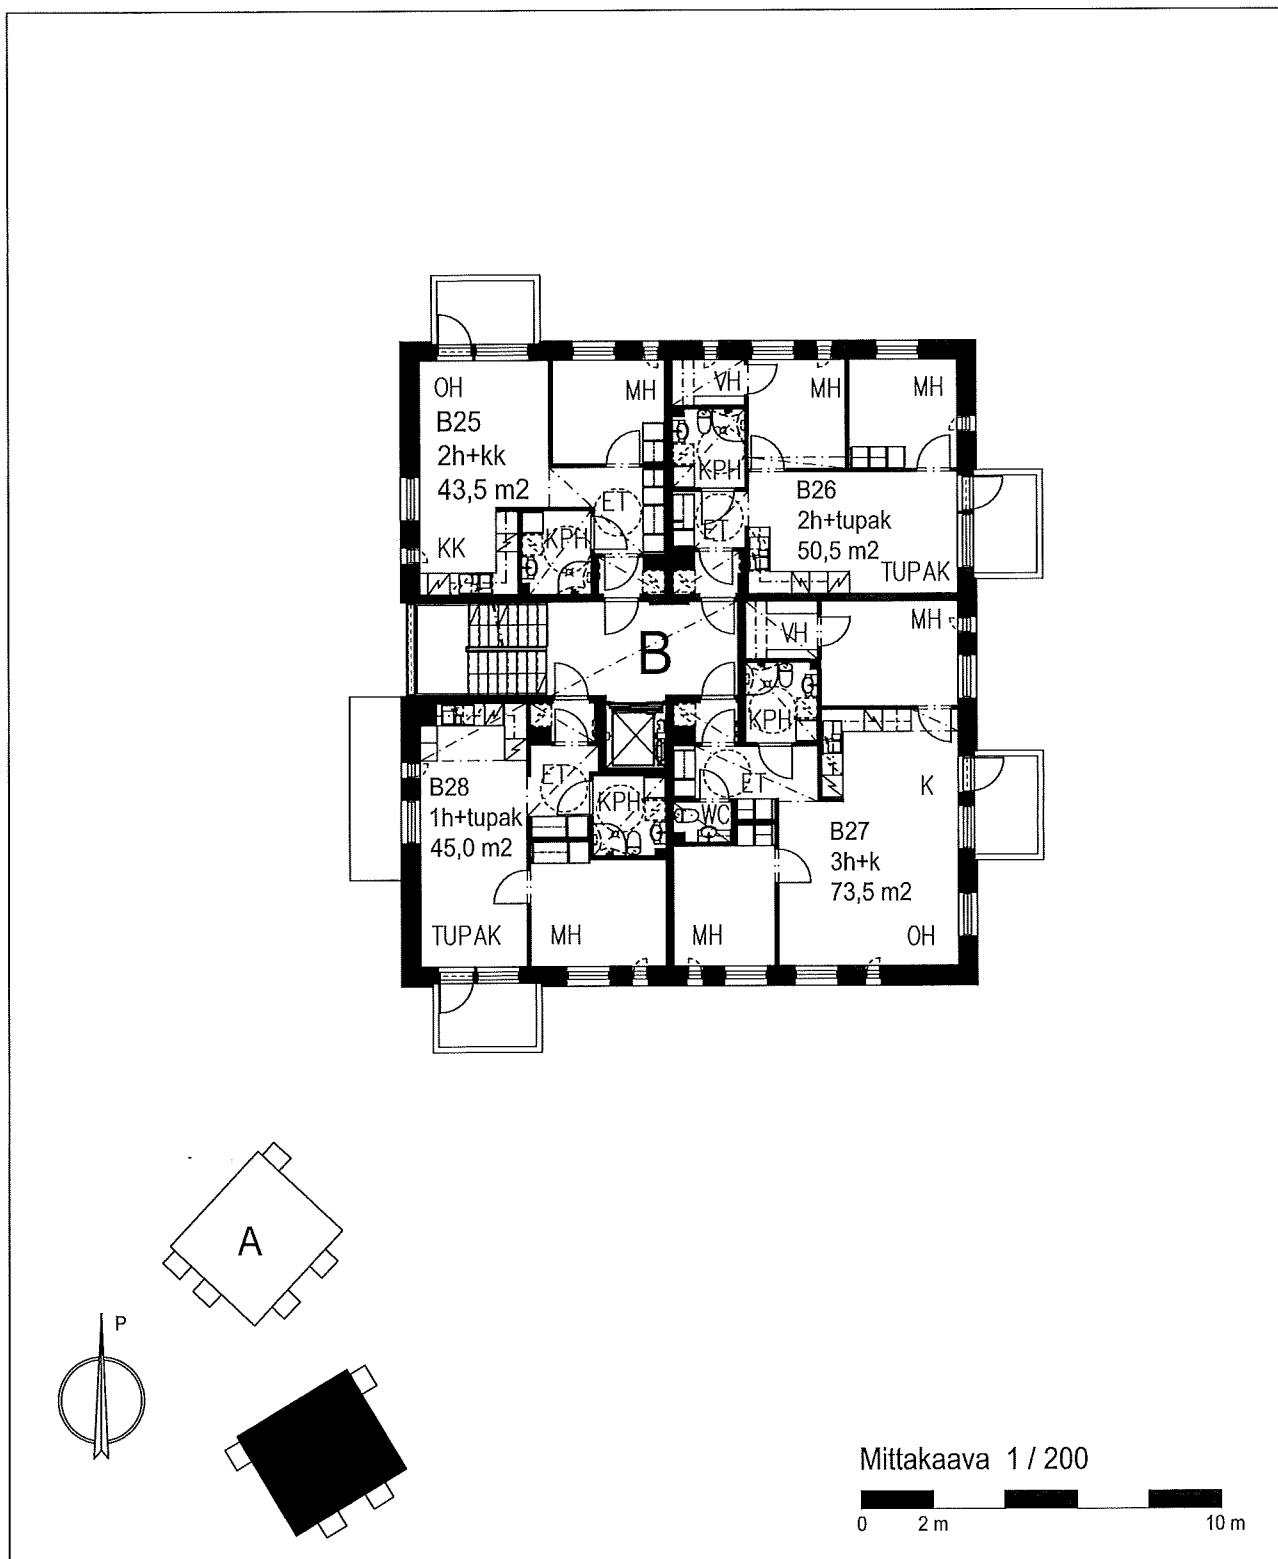

Helsingin Charlotta

B-talo 3. kerros

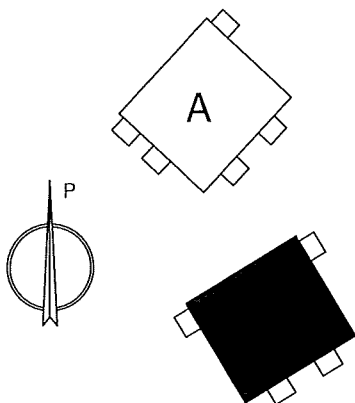
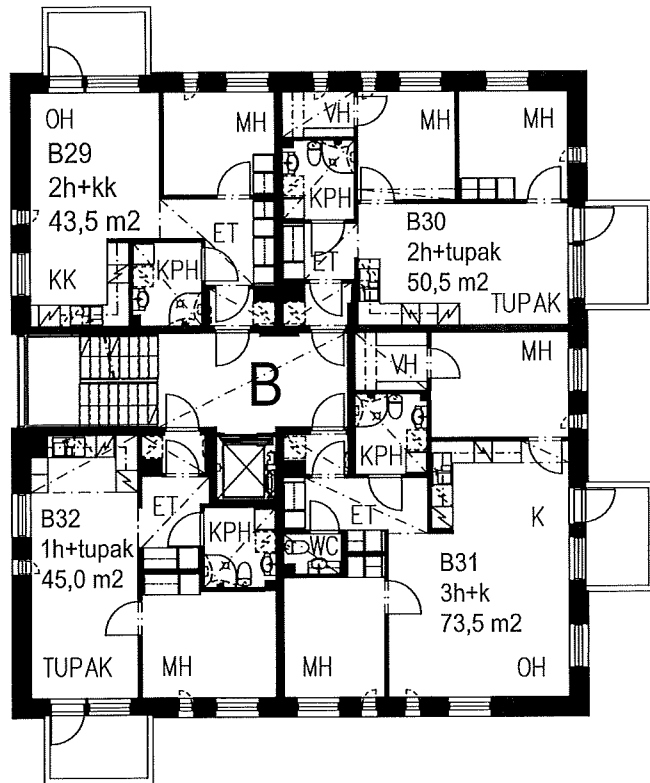


Mittakaava 1 / 200



Helsingin Charlotta

B-talo 4. kerros

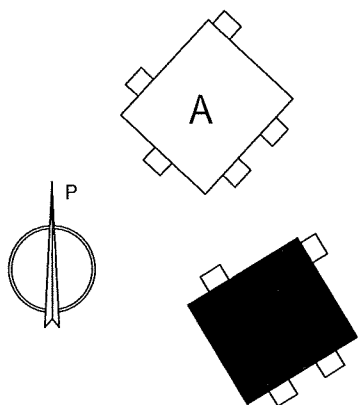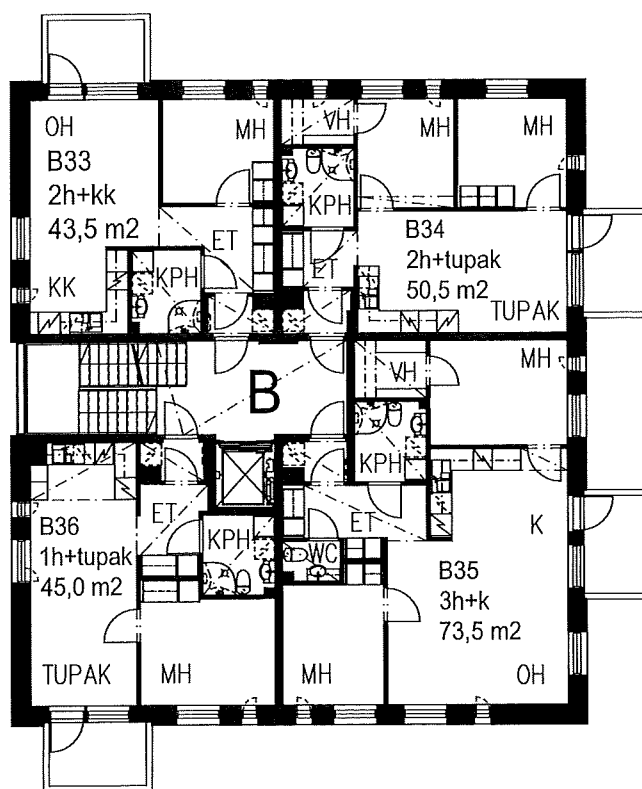

Mittakaava 1 / 200



Helsingin Charlotta

B-talo 5. kerros

